


FOR RENT


賃料	管理費等
235,000円	15,000円

防犯カメラ 分譲タイプ 2F以上 オートロック セキュリティ有り

【外観】

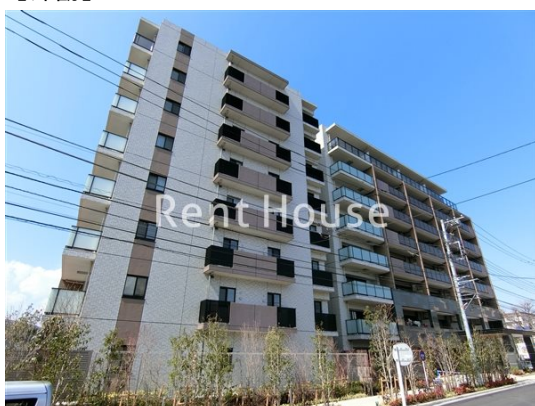

【間取り図】

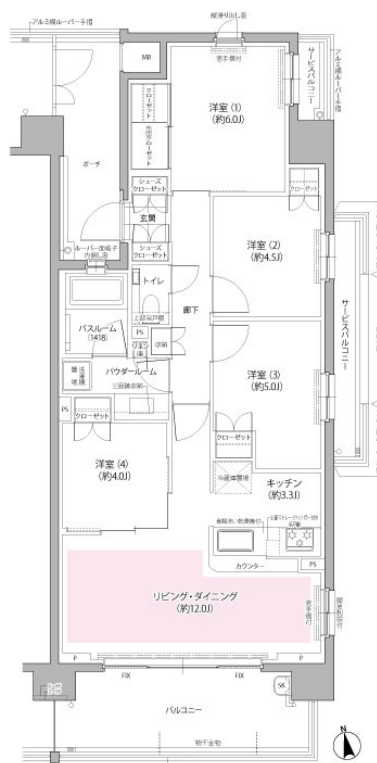

※各間取図の縮尺は専有面積により多少異なります。

間取り	4LDK		
敷金	1ヶ月	礼金	1.5ヶ月
敷引 / 償却金	-	保証金	-
物件種別	マンション		
建物名・部屋番号	ガーラレジデンス三鷹シャインパークス		
物件所在地	東京都三鷹市下連雀7丁目		
交通	中央・総武線各停 三鷹駅 徒歩17分 中央線 武蔵境駅 徒歩34分		
間取詳細	LDK(15.3畳) 洋室(6畳) 洋室(4.5畳) 洋室(4畳) 洋室(5畳)		
構造・規模	鉄筋コンクリート 8階建 6階		
専有面積	75.76㎡	向き	東
築年月	2019年1月	契約期間	2年
損害保険	有	入居時期	相談
駐車場	近隣駐車場 14000円/月 ~ 駐輪場 バイク置き場		
設備	エレベーター 24時間ゴミ出し可 敷地内ゴミ置き場 宅配BOX システムキッチン ガスレンジ付		
その他費用			
入居諸条件	性別不問 二人可 法人可 子供可		
保証会社	可 利用の場合、賃料総額の50%で加入		
備考			

図面と現況が異なる場合は現況が優先となります。

間取りの「S」はサービスルーム(納戸)です。

情報更新日2025年12月2日

No.0000002509

お問合せ先



東京都知事(5)第78845号
全日本不動産協会

株式会社レントハウス 吉祥寺店

東京都武蔵野市吉祥寺南町1丁目1-2 ANDOBLD・CINCO2階
TEL:0422-40-3755 FAX:0422-40-3777

E-mail: kichijyoji@renthouse.co.jp

URL: http://www.renthouse.co.jp/kitijyouji1122.html



←携帯サイトから物件詳細を閲覧できます！

取引態様	手数料負担の割合	貸主	借主
仲介先物	手数料配分の割合	元付	客付